



GOBIERNO DE ESPAÑA

MINISTERIO DE HACIENDA Y ADMINISTRACIONES PÚBLICAS

SECRETARÍA DE ESTADO DE HACIENDA

DIRECCIÓN GENERAL DEL CATASTRO



Sede Electrónica del Catastro

# CONSULTA DESCRIPTIVA Y GRÁFICA DE DATOS CATASTRALES BIENES INMUEBLES DE NATURALEZA RÚSTICA

Municipio de BERMILLO DE SAYAGO Provincia de ZAMORA

REFERENCIA CATASTRAL DEL INMUEBLE  
49026A003001020000IZ


INFORMACIÓN GRÁFICA E: 1/2000

## DATOS DEL INMUEBLE

Localización:	Polígono 3 Parcela 102		
	P REDONDA. BERMILLO DE SAYAGO [ZAMORA]		
USO LOCAL PRINCIPAL:	Agrario [Labor o Labradío seco 03]	Año construcción:	—
Superficie de construcción:	100,00000	Superficie construida en:	—

## DATOS DE LA FINCA A LA QUE PERTENECE EL INMUEBLE

Localización:	Polígono 3 Parcela 102		
	P REDONDA. BERMILLO DE SAYAGO [ZAMORA]		
Superficie construida en:	—	Superficie construida en parcelas en:	1,893
	—		—

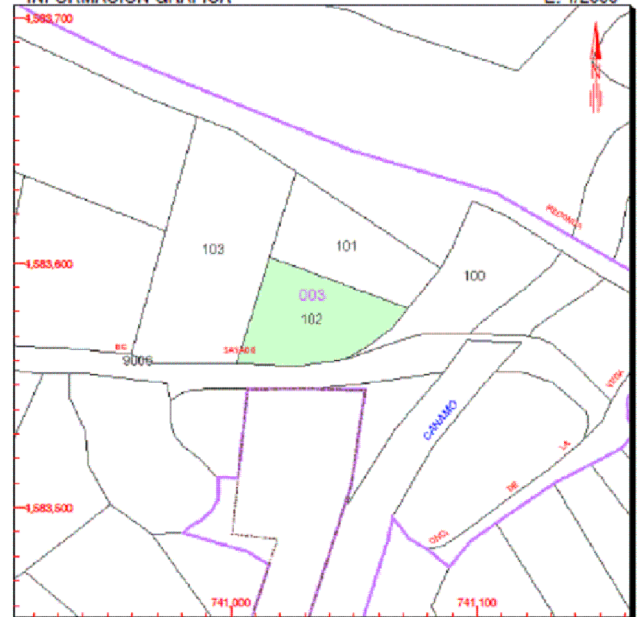

Este documento no es una certificación catastral, pero sus datos pueden ser verificados a través del 'Acceso a datos catastrales no protegidos' de la SEC.

- 741,100 Coordenadas U.T.M. Huso 29 ETR089
- Límite de Manzana
- Límite de Parcela
- Límite de Construcciones
- Mobiliario y azeres
- Límite zona verde
- Hidrografía

Jueves, 19 de Mayo de 2016

## MODIFICACIÓN PUNTUAL DE LAS NORMAS URBANÍSTICAS MUNICIPALES DE BERMILLO DE SAYAGO (ZAMORA)

Propietario: JOSÉ ANTONIO DE CASTRO PIRIZ

Arquitecto: JOSE ALONSO GARCIA MORALEJO

PLANO  
FICHA CATASTRAL

ESCALA  
1:1000

FECHA  
07-2016

NUMERO  
05