


S.R.C.

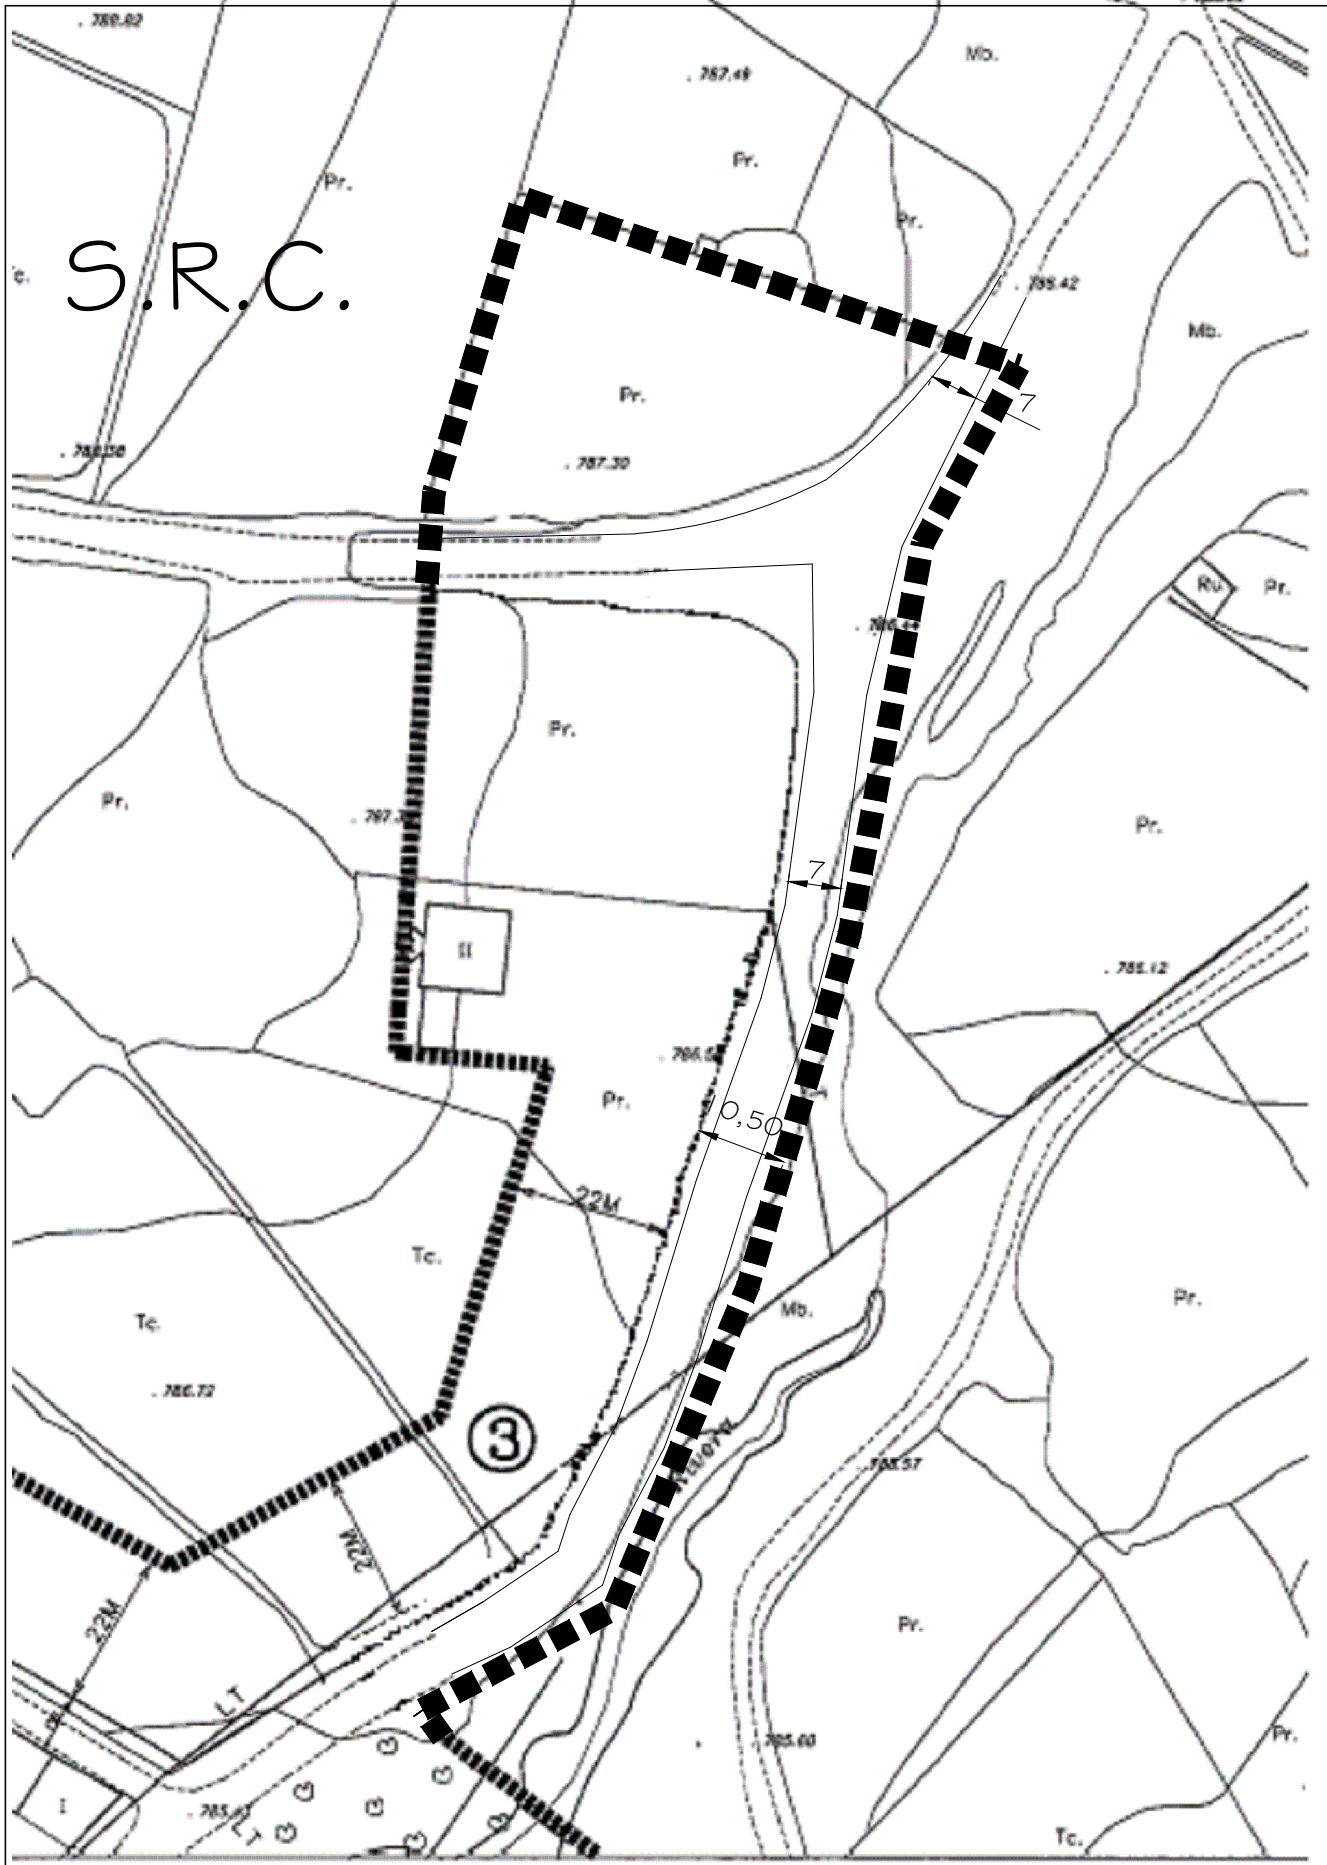

MODIFICACIÓN PUNTUAL DE LAS NORMAS URBANÍSTICAS MUNICIPALES DE BERMILLO DE SAYAGO (ZAMORA)

Propietario: JOSÉ ANTONIO DE CASTRO PIRIZ	Arquitecto: JOSE ALONSO GARCIA MORALEJO		
PLANO	ESCALA	FECHA	NUMERO
MODIFICACIÓN PUNTUAL EN BERMILLO DE SAYAGO	1:1000	07-2016	06

Al amparo de la Ley de Propiedad Intelectual cuyo texto desarrolla el Real Decreto 1/1996, de 12 de abril y posteriores modificaciones, según su Artículo 10.1.f). La propiedad intelectual del presente proyecto corresponde a su autor, que cede por una sola vez y con el fin exclusivo de la edificación de las obras objeto del mismo en las condiciones en él descritas. Queda por tanto prohibida la reutilización, modificación o reproducción total o parcial del mismo sin el permiso de su autor.